

Agenzia delle Entrate
CATASTO FABBRICATI
Ufficio Provinciale di
Milano

Dichiarazione protocollo n. MI0531012 del 12/12/2017

Planimetria di u.i.u. in Comune di Milano

Via Giovanni Rotondi

civ. 5

Identificativi Catastali:

Sezione:
Foglio: 305
Particella: 43
Subalterno: 16

Compilata da:
Giromini Roberto
Iscritto all'albo:
Periti Edili

Prov. Milano


N. 05920

Scheda n. 1

Scala 1:200



PIANTA PIANO QUARTO

H 2.90

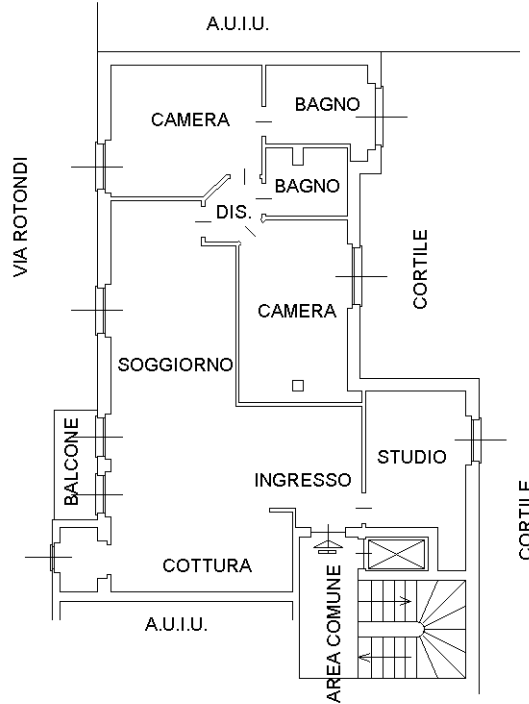

PIANTA PIANO 2° SOTTOSTRADA

H:2.40

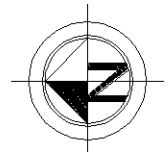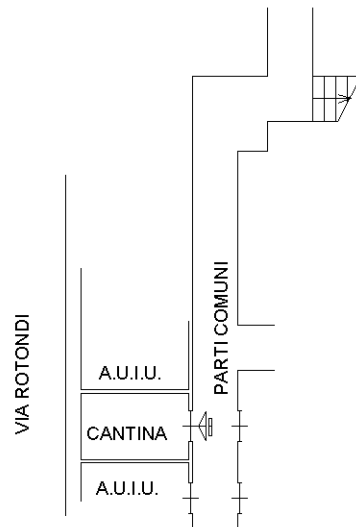

Ultima planimetria in atti