


Scheda n. 1      Scala 1:200

PIANTA PIANO QUARTO

H 2.90

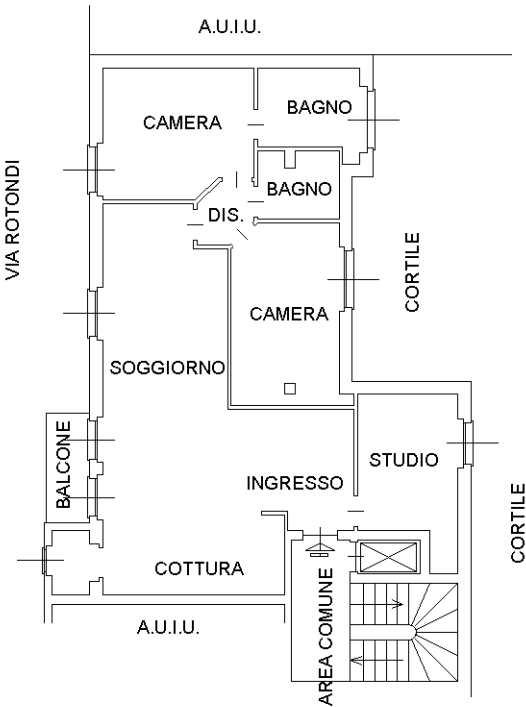

PIANTA PIANO 2° SOTTOSTRADA

H:2.40

