

**Agenzia delle Entrate**  
**CATASTO FABBRICATI**  
**Ufficio Provinciale di**  
**Milano**


Dichiarazione protocollo n. \_\_\_\_\_ del \_\_\_\_\_  
Comune di Milano  
Via Giuseppe Compagnoni \_\_\_\_\_ civ. \_\_\_\_\_

Identificativi Catastali:  
Sezione:  
Foglio:  
Particella:  
Subalterno:

Compilata da:  
Iscritto all'albo:  
Prov. \_\_\_\_\_ N. \_\_\_\_\_

Planimetria  
Scheda n. 1      Scala 1:200

PIANO TERRA  
H=3.60 m

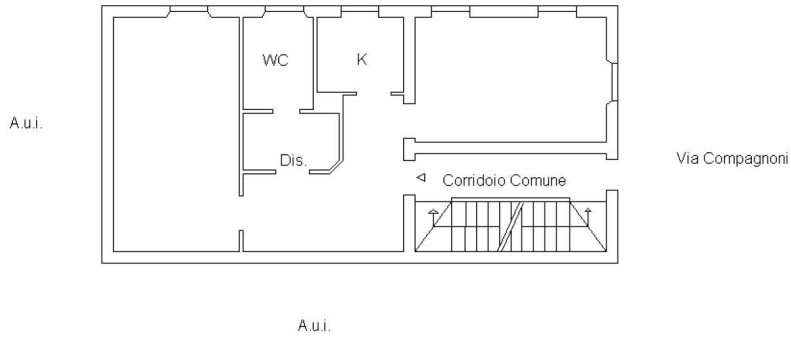


**Agenzia delle Entrate**  
**CATASTO FABBRICATI**  
**Ufficio Provinciale di**  
**Milano**

Dichiarazione protocollo n. _____ del _____	
Comune di Milano	
Via Giuseppe Compagnoni _____ civ. _____	
Identificativi Catastali:	Compilata da:
Sezione:	Isritto all'albo:
Foglio:	
Particella:	
Subalterno:	Prov. _____ N. _____

Planimetria
Scheda n. 1      Scala 1:200

**PIANO PRIMO**

H=3.60 m

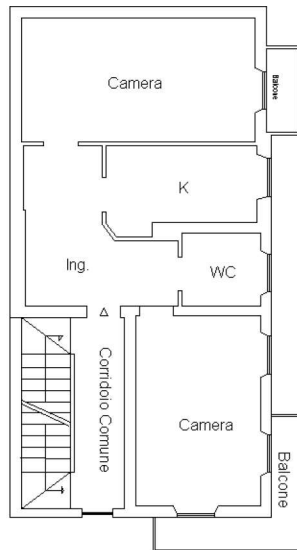

10 metri



Identificativi Catastali:

Sezione:

Foglio:

Particella:

Subalterno:

Compilata da:

Iscritto all'albo:

Prov. \_\_\_\_\_


N. \_\_\_\_\_

Scheda n. 1

Scala 1:200

PIANTA PIANO SECONDO

H=3.60

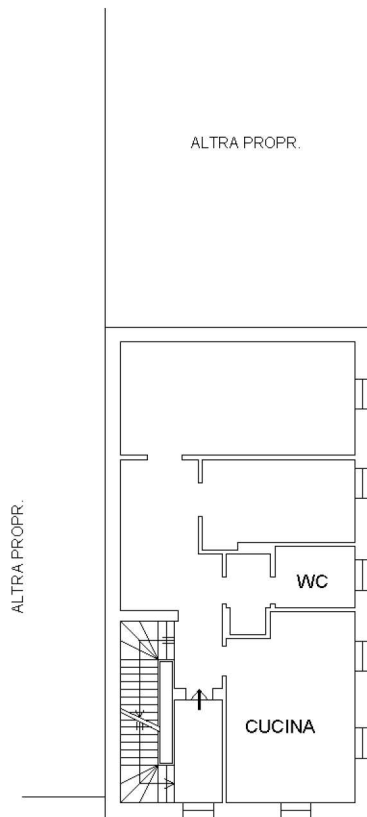


VIA G. COMPAGNONI

PIANTA PIANO TERZO



VIA G. COMPAGNONI

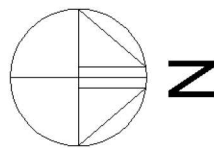


10 metri

**Agenzia delle Entrate**  
**CATASTO FABBRICATI**  
**Ufficio Provinciale di**  
**Milano**

Dichiarazione protocollo n. _____ del _____	
Comune di Milano	
Via Giuseppe Compagnoni _____ civ. _____	
Identificativi Catastali:	Compilata da:
Sezione:	Isritto all'albo:
Foglio:	
Particella:	
Subalterno:	Prov. _____ N. _____

Planimetria
Scheda n. 1      Scala 1:200

PIANO PRIMO INTERRATO  
H=2.70 m

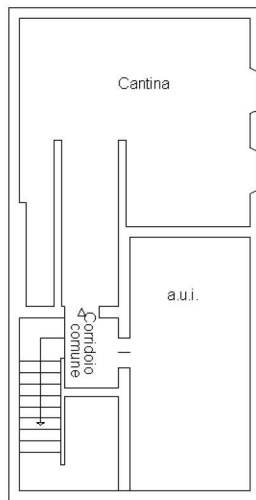

via compagnoni

10 metri



**Agenzia delle Entrate**  
**CATASTO FABBRICATI**  
**Ufficio Provinciale di**  
**Milano**

Comune di Milano

Via Giuseppe Compagnoni

del

civ.

Identificativi Catastali:

Sezione:

Foglio:

Particella:

Subalterno:

Compilata da:

Iscritto all'albo:

Prov.

N.


Planimetria

Scheda n. 1

Scala 1:200

PIANO PRIMO INTERRATO

H=2.70 m

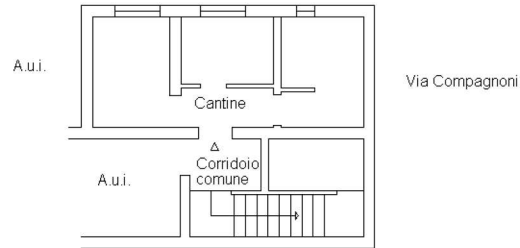

10 metri

