

**Agenzia delle Entrate
CATASTO FABBRICATI
Ufficio Provinciale di
Milano**

Dichiarazione protocollo

Comune di Milano

Identificativi Catastali:

Sezione:

Foglio:

Particella:

Subalterno:

Compilata da:

Mereggetti Paolo

Iscritto all'albo:

Architetti


Prov. Milano

N. 7289

Planimetria


Scheda n. 1

Scala 1:200

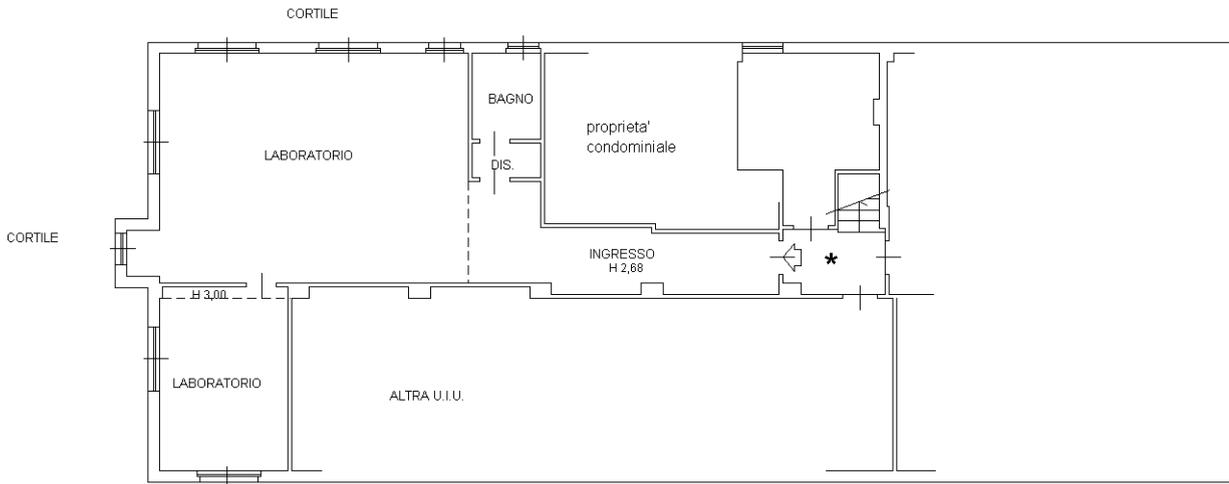

PIANO PRIMO INTERRATO
H mt = 3,20

NORD

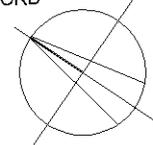

10 metri

Catasto dei Fabbricati - Situazione al 15/03/2024 - Comune di MILANO(F205) - < F

Ultima planimetria in atti