


Agenzia delle Entrate
CATASTO FABBRICATI
Ufficio Provinciale di
Milano

Dichiarazione protocollo n. _____ del _____
Comune di Milano
Via Amilcare Ponchielli _____ civ. 5

Identificativi Catastali: Sezione: Foglio: Particella: Subalterno:	Compilata da: Iscritto all'albo: Architetti Prov. Milano
--	---

Planimetria
Scheda n. 1 Scala 1:200

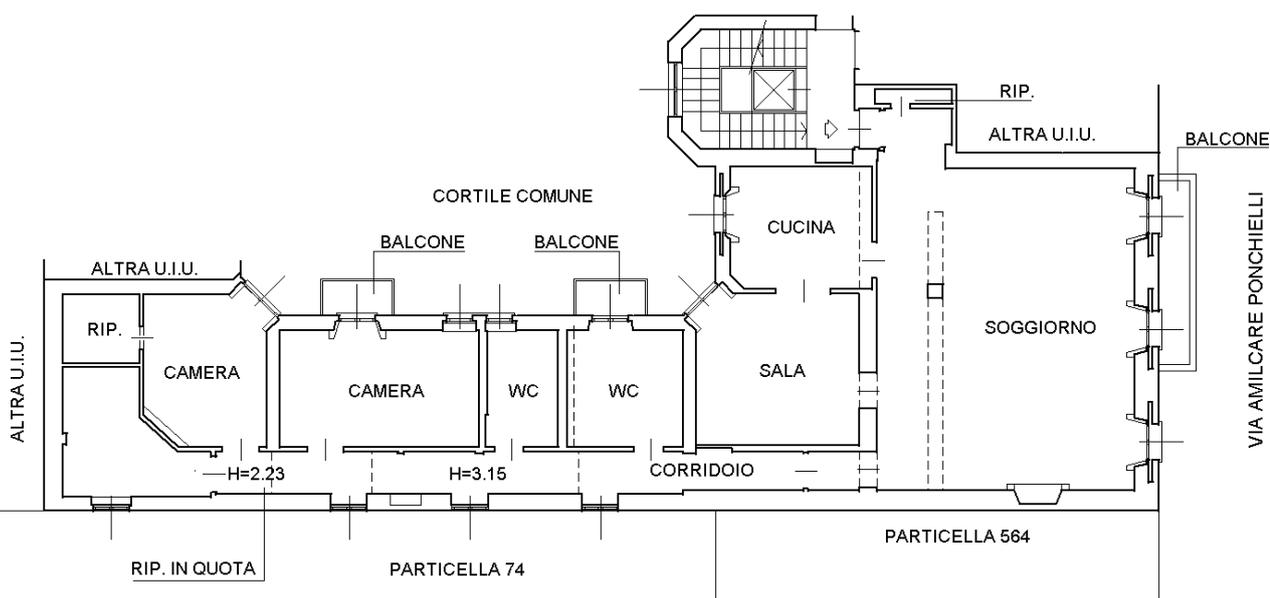

PIANO SECONDO
H = 3.35

