


Planimetria
Scheda n. 1      Scala 1:200

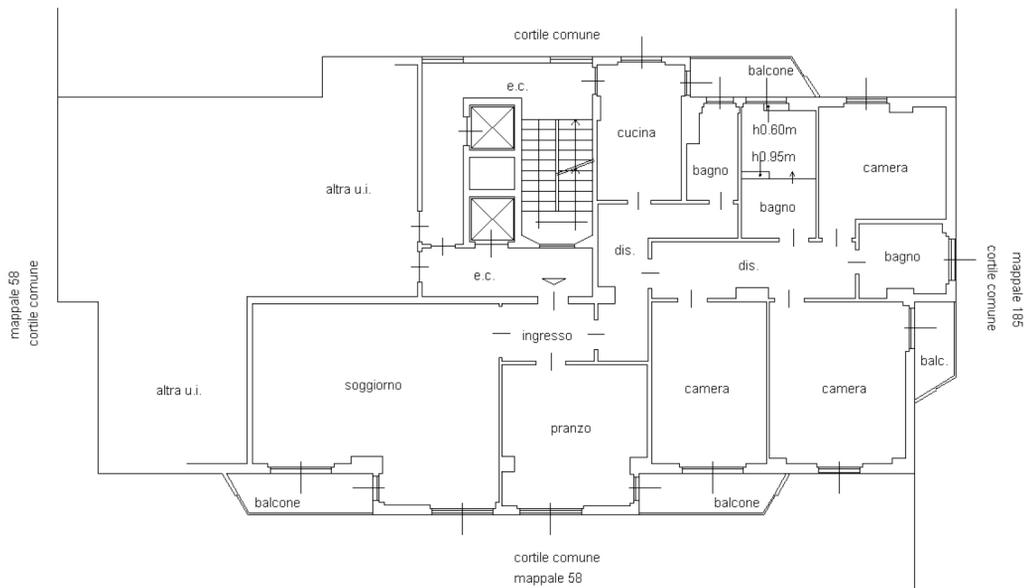

PIANO SECONDO H2.90M



nord