




**Agenzia del Territorio  
CATASTO FABBRICATI  
Ufficio Provinciale di  
Genova**

Dichiarazione protocollo n. \_\_\_\_\_  
Planimetria di u.i.u. in Comune di Genova - Genova

Identificativi Catastali:  
Sezione:  
Foglio:  
Particella:  
Subalterno:

Compilata da:  
Iscritto all'albo:  
Architetti  
Prov. Genova

Scheda n. 1      Scala 1:200

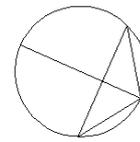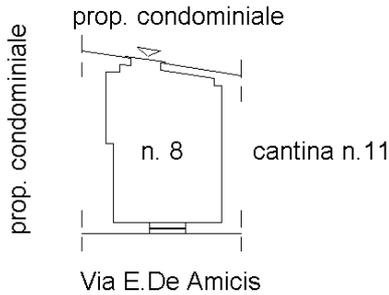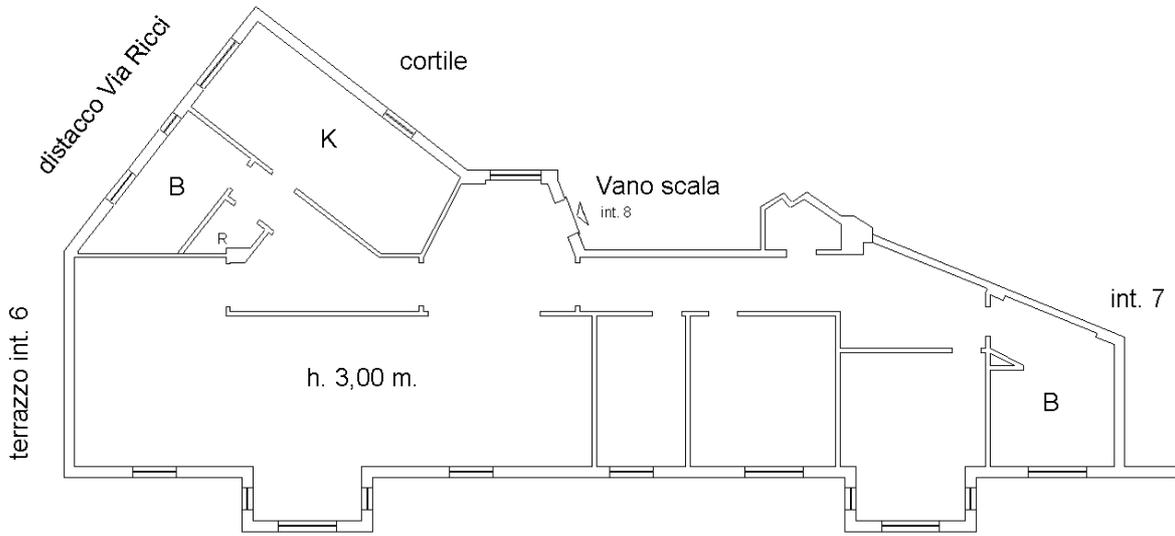

**PIANO TERZO**