


Scheda n. 1 Scala 1:200

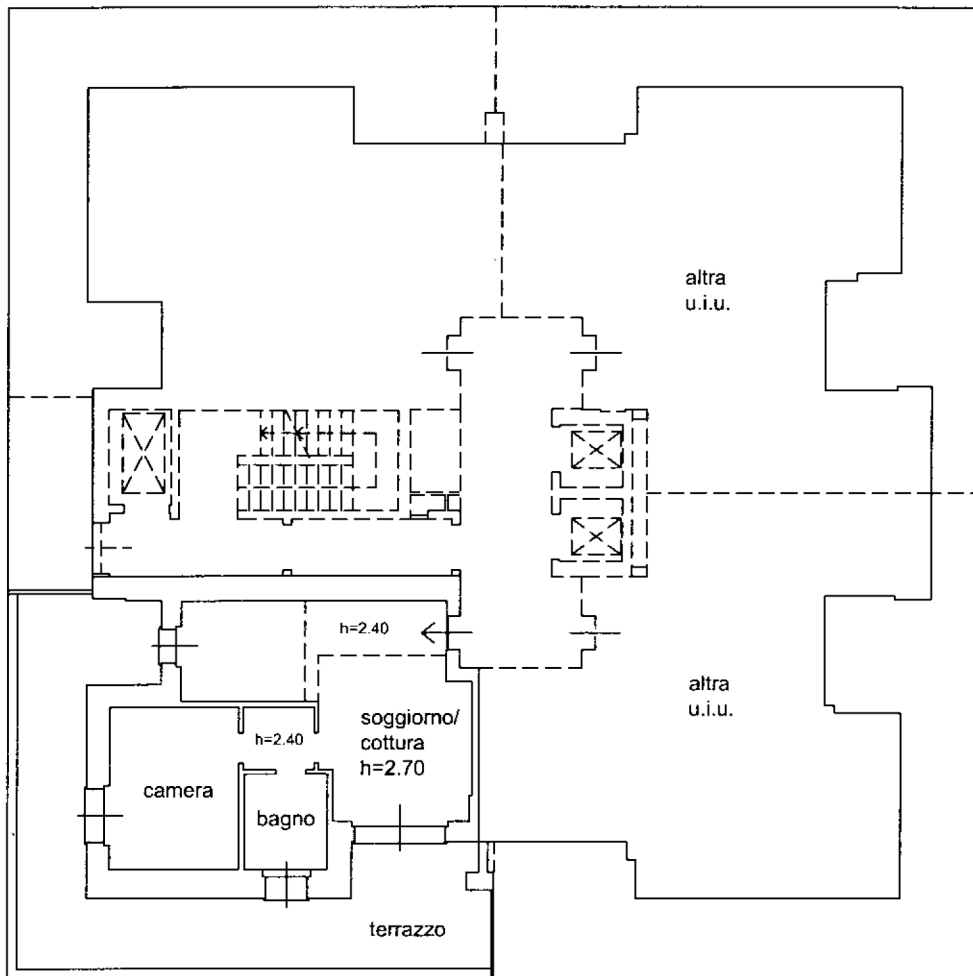

10 metri

PRIMO PIANO

