

MINISTERO ARRI  
P. N. 1974/487



MINISTERO DELLE FINANZE  
DIREZIONE GENERALE DEL CATASTO E DEI SERVIZI TECNICI ERARIALI  
**NUOVO CATASTO EDILIZIO URBANO**


Mod. B (Nuova Categoria Edilizio Urbano)

Lire  
100


(D. DECRETI-LEGGI 12 APRILE 1976 N. 63)

Planimetria dell'immobile situato nel Comune di Milano Via .....  
Ditta Assicurazioni Generali S.p.A. con sede in Roma e direzione centrale in Trieste  
Allegata alla dichiarazione presentata all'Ufficio Tecnico Erariale di Milano

PIANO QUINTO  
H. 2,90

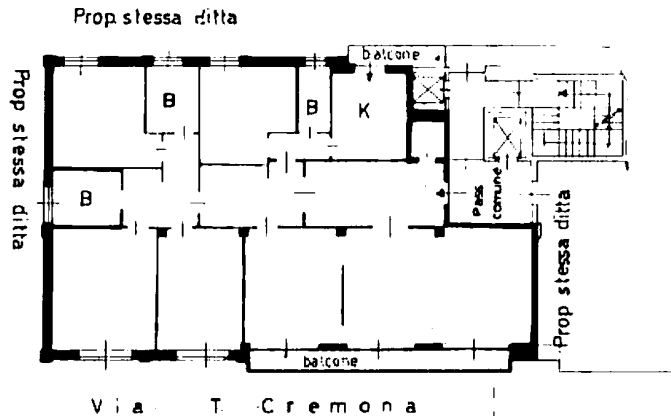

PIANO INTERRATO  
(1) H. 3,10  
(2) H. 3,90

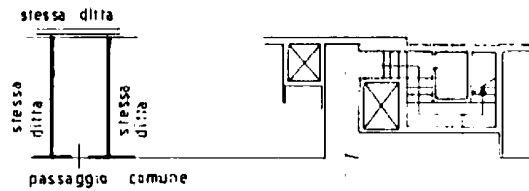

ORIENTAMENTO



SCALA DI 1:200

Agenzia del Territorio  
**CATASTO FABBRICATI**  
Ufficio provinciale di  
Milano

Scala 1: 200

SPAZIO RISERVATO PER LE ANNOTAZIONI D'UFFICIO

DATA  
PROT. N° 13202/c-25 LUG. 86

Compilata dal Geometra  
(Titolo, nome e cognome del tecnico)

Claudio Grossi

Iscritto all'Albo de Geometri  
della Provincia di Milano

DATA 7-11-85

Firma:



Scheda :