



Scheda n. 1 Scala 1:200




PIANO SOPPALCO
H=2.00

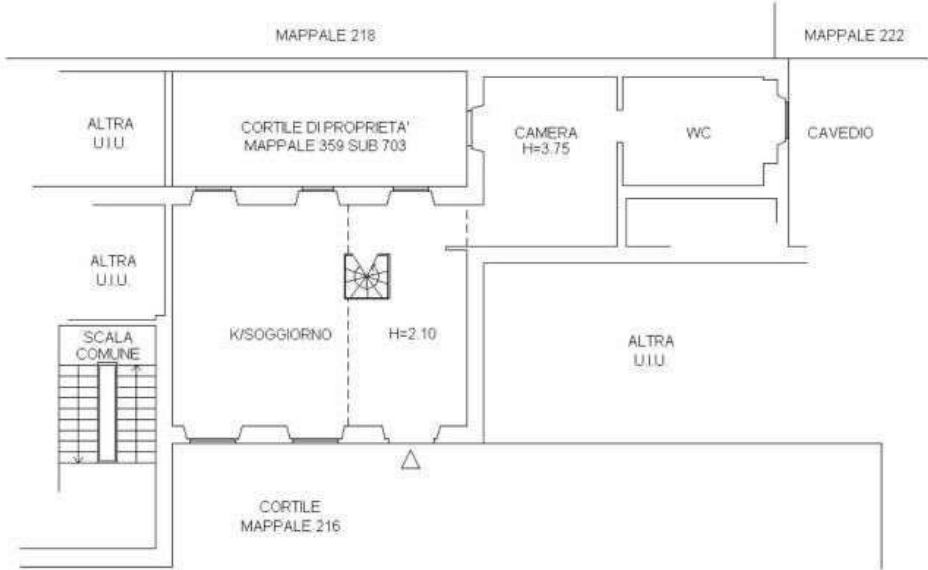

PIANO TERRA
H=4.10

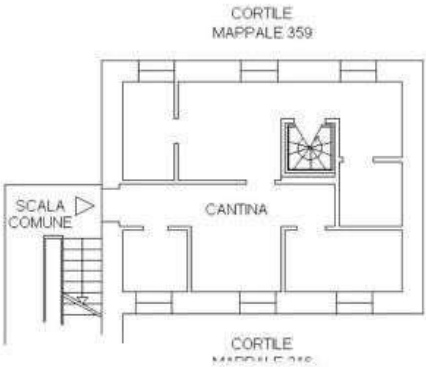

PIANO INTERRATO PRIMO

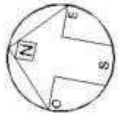

10 metri