


Planimetria

Scheda n. 1

Scala 1:200

PIANO TERZO

SOTTOTETTO

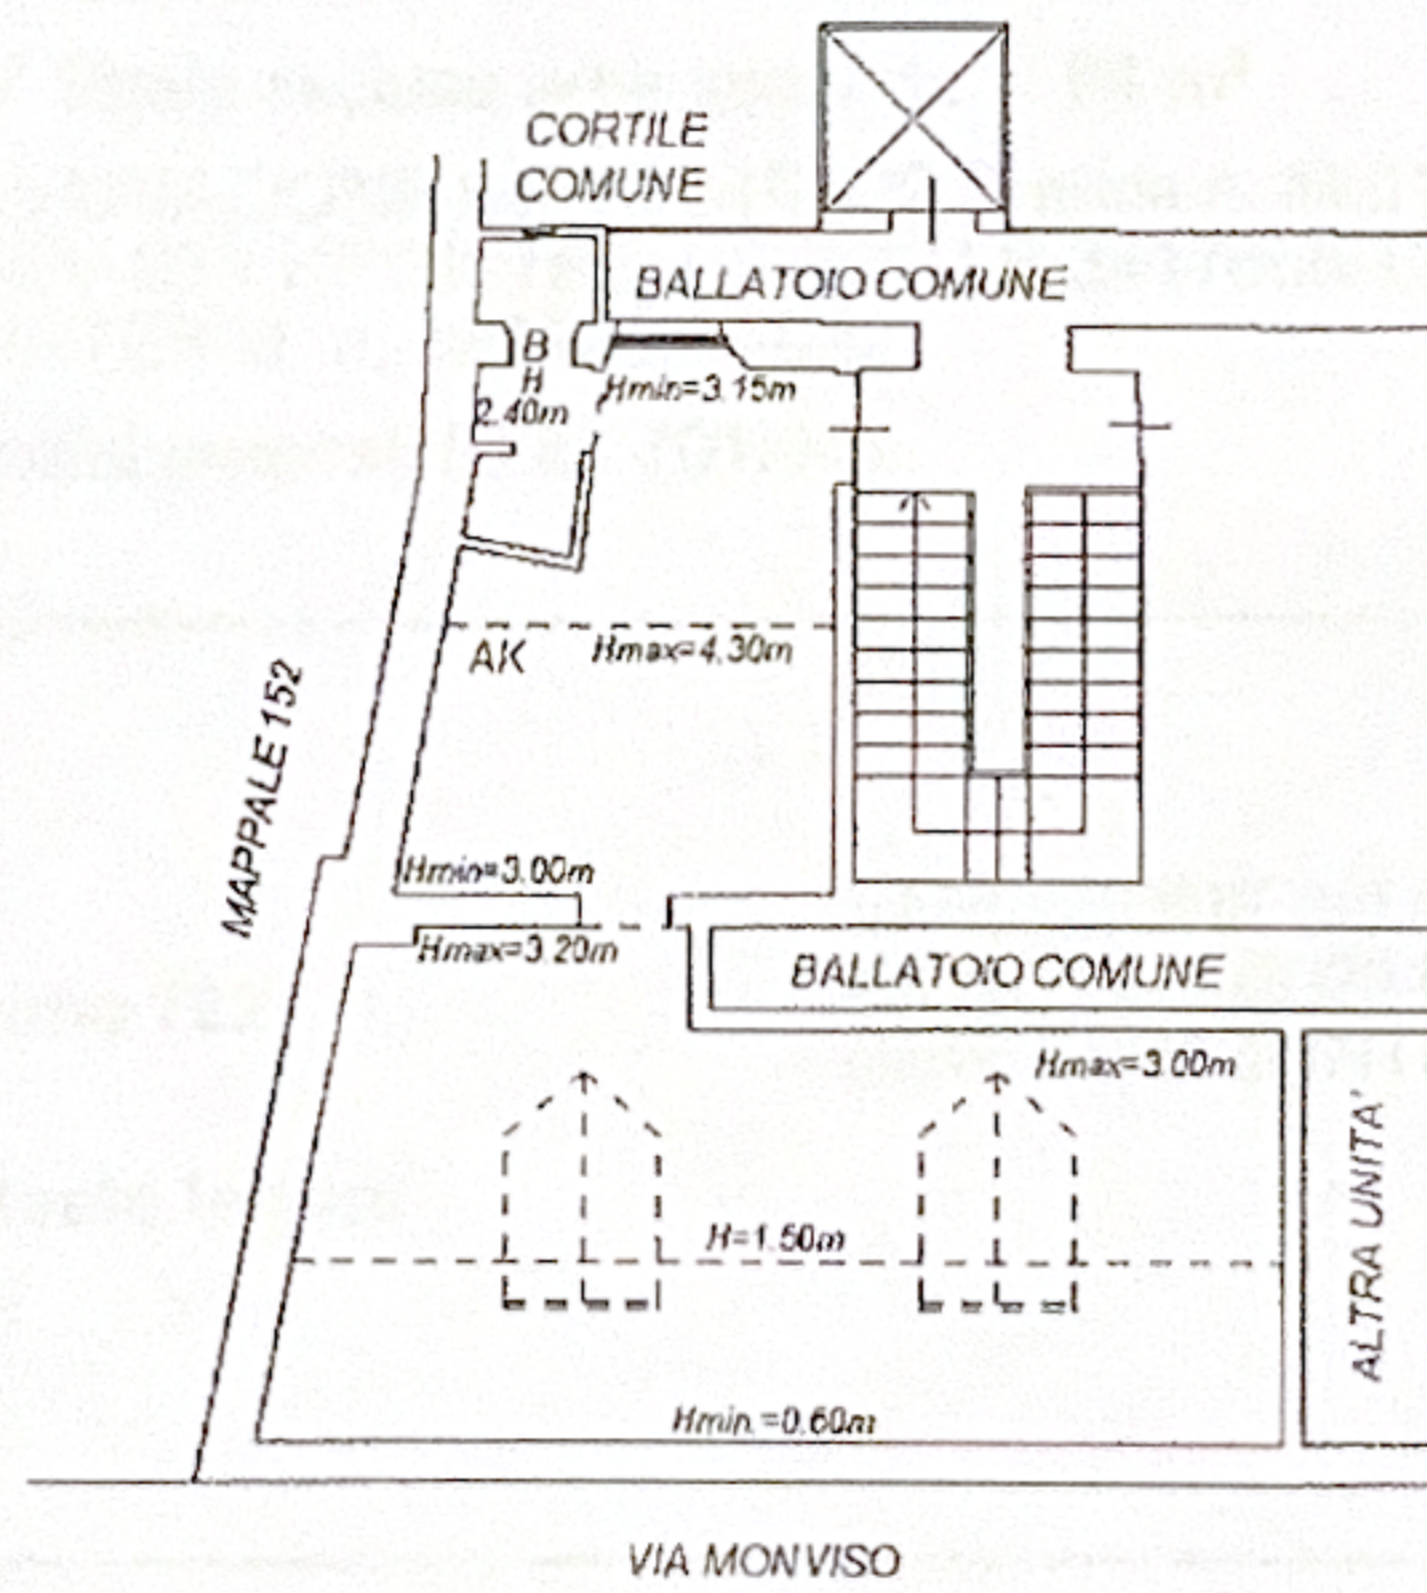

10 metri