


Planimetria

Scheda n. 1

Scala 1:200

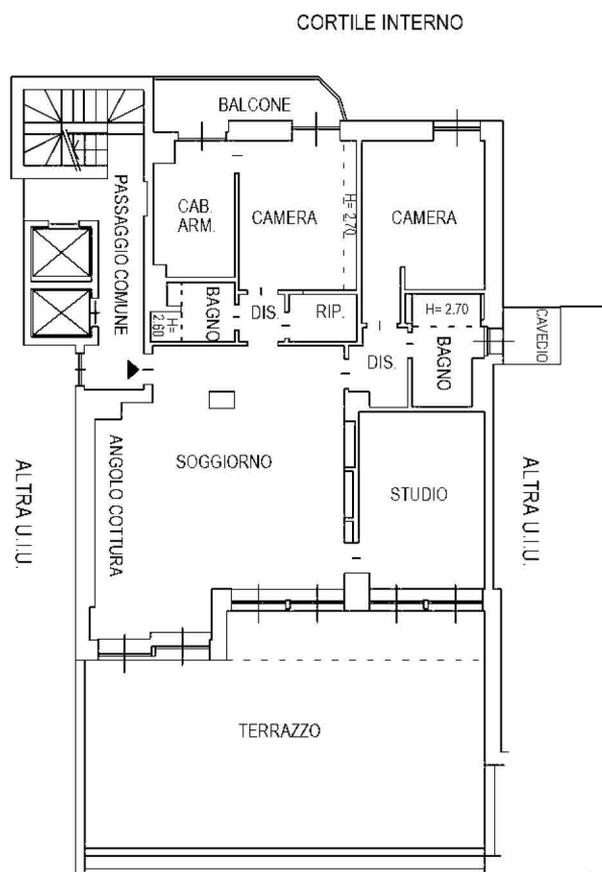

**PIANO 2**  
H= 2.90 m



10 metri