


Planimetria

Scheda n. 1

Scala 1:200

H. 2.90 m

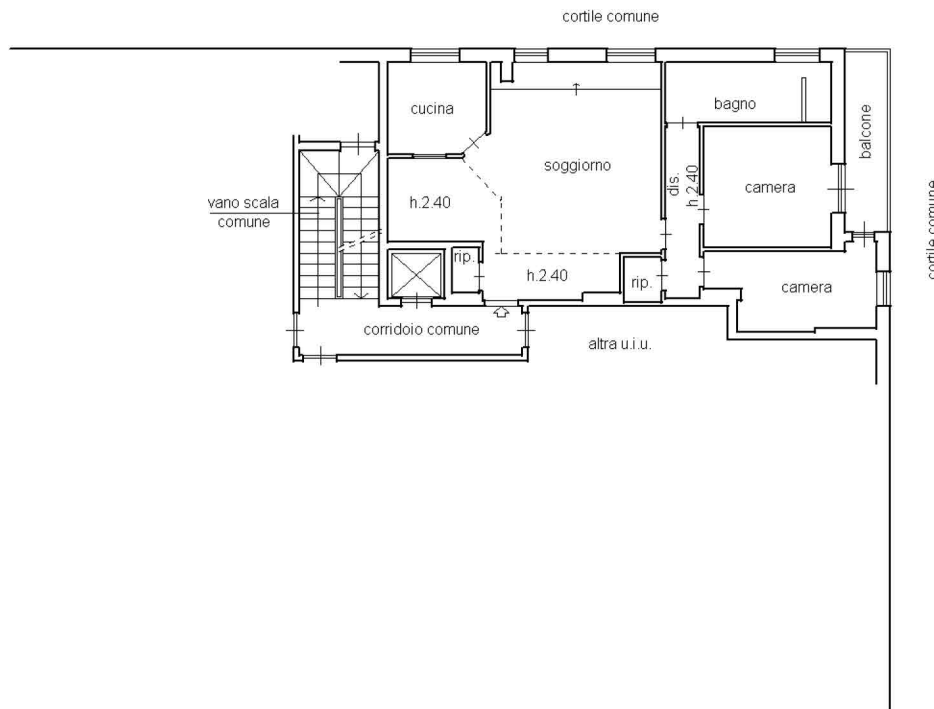

NORD



10 metri