



Planimetria

Scheda n. 1

Scala 1:200

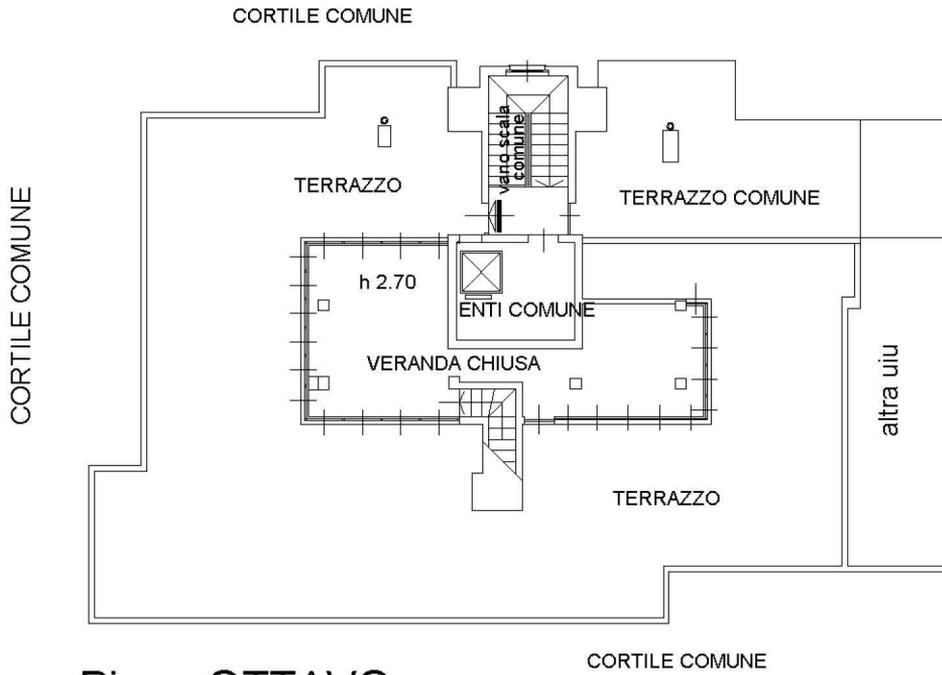

Piano OTTAVO

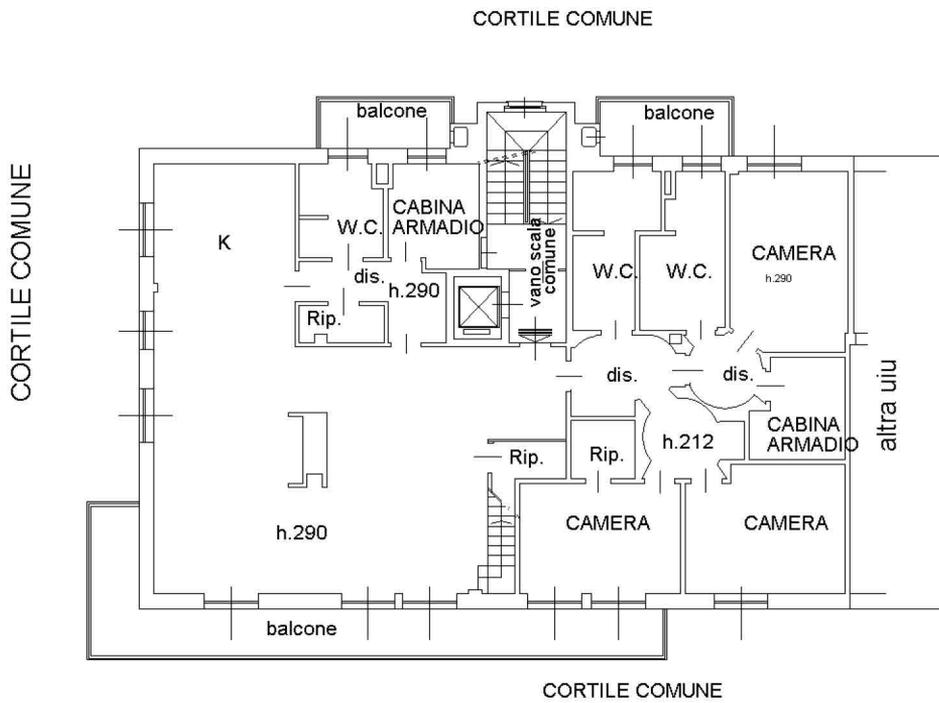

Piano SETTIMO
h.290



10 metri