


Planimetria

Scheda n. 1

Scala 1:200

PIANO PRIMO  
h 3,30m

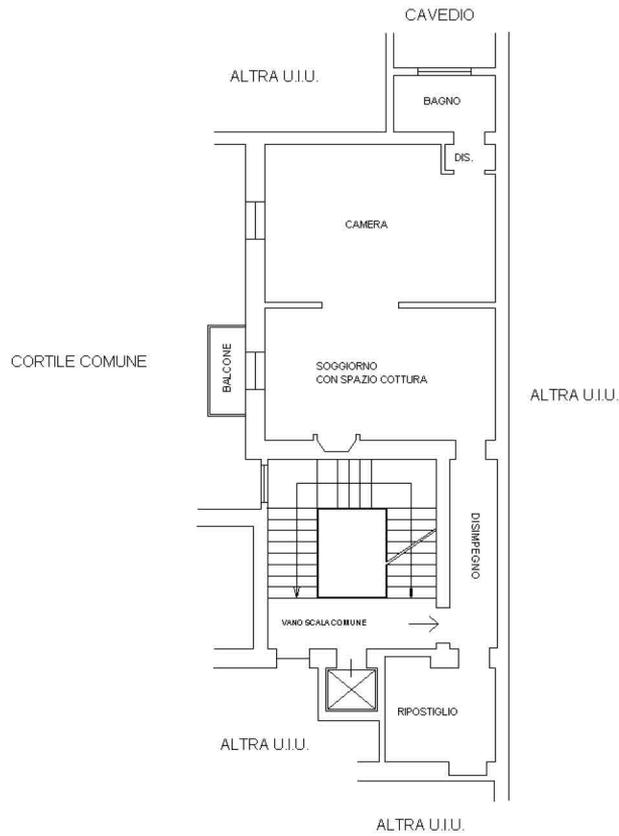

10 metri