



PROGETTO  
PIANTA PIANO TERRA



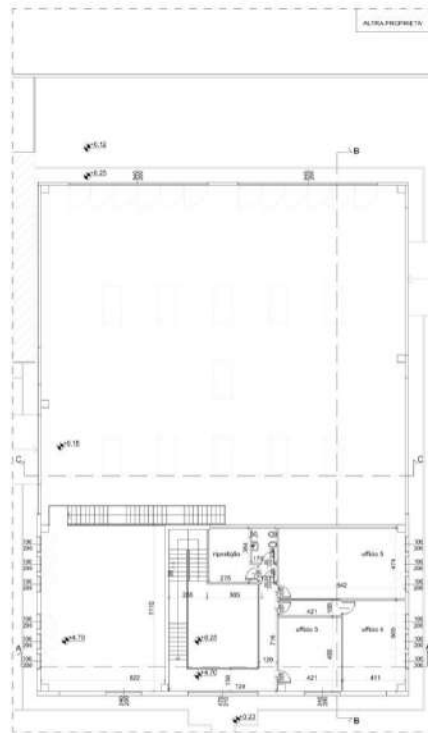


PROGETTO  
PIANTA PIANO PRIMO

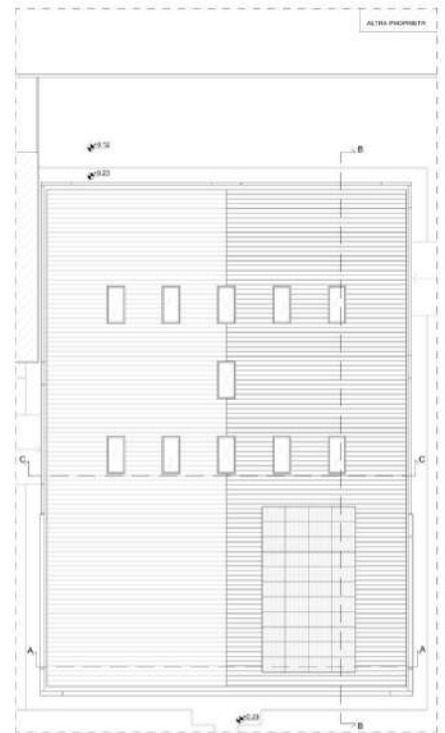

PROGETTO  
PIANTA PIANO COPERTURA



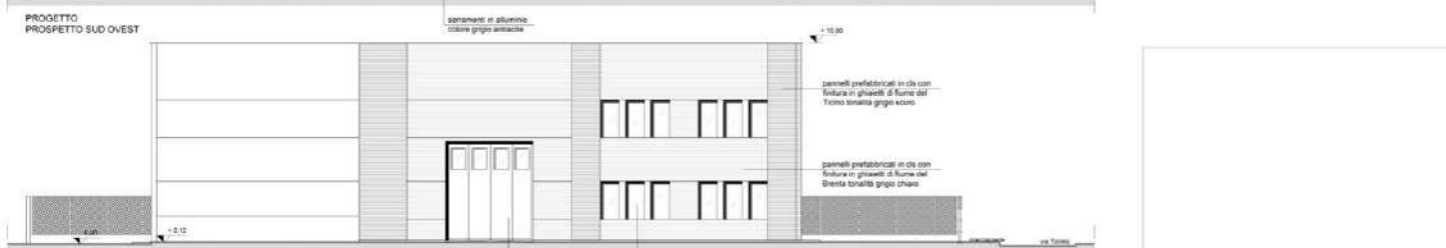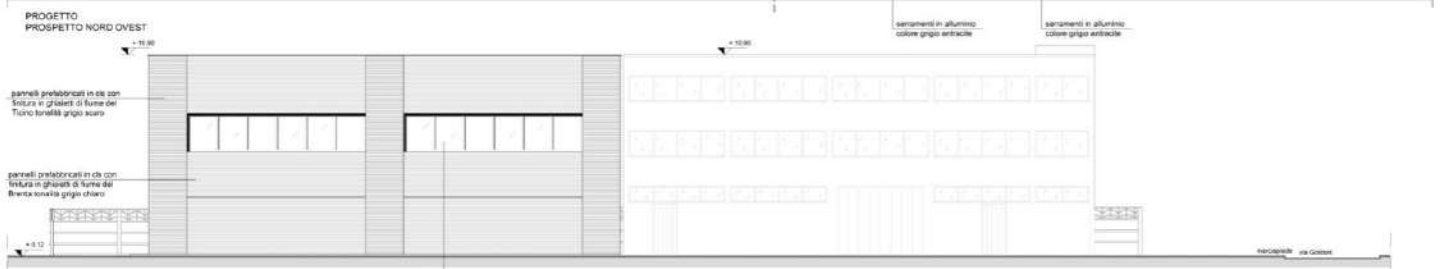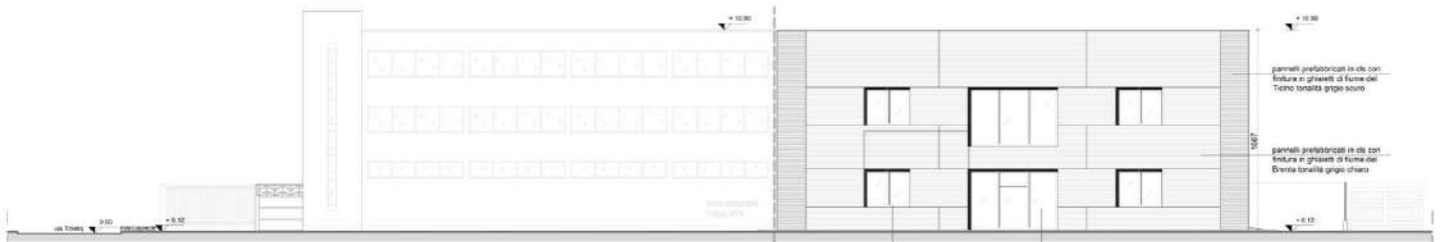

pannelli prefabbricati in c.a. con finitura in ghiaietti di fiume del Ticino tonalità grigio scuro

pannelli prefabbricati in c.a. con finitura in ghiaietti di fiume del Brenta tonalità grigio chiaro

serramenti in alluminio colore grigio antracite

serramenti in alluminio colore grigio antracite

pannelli prefabbricati in c.a. con finitura in ghiaietti di fiume del Ticino tonalità grigio scuro

pannelli prefabbricati in c.a. con finitura in ghiaietti di fiume del Brenta tonalità grigio chiaro

PROGETTO PROSPETTO SUD EST

pannelli prefabbricati in c.a. con finitura in ghiaietti di fiume del Ticino tonalità grigio scuro

pannelli prefabbricati in c.a. con finitura in ghiaietti di fiume del Brenta tonalità grigio chiaro

PROGETTO PROSPETTO SUD OVEST

pannelli prefabbricati in c.a. con finitura in ghiaietti di fiume del Ticino tonalità grigio scuro


pannelli prefabbricati in c.a. con finitura in ghiaietti di fiume del Brenta tonalità grigio chiaro

PROGETTO PROSPETTO NORD EST

serramenti in alluminio colore grigio antracite

serramenti in alluminio colore grigio antracite



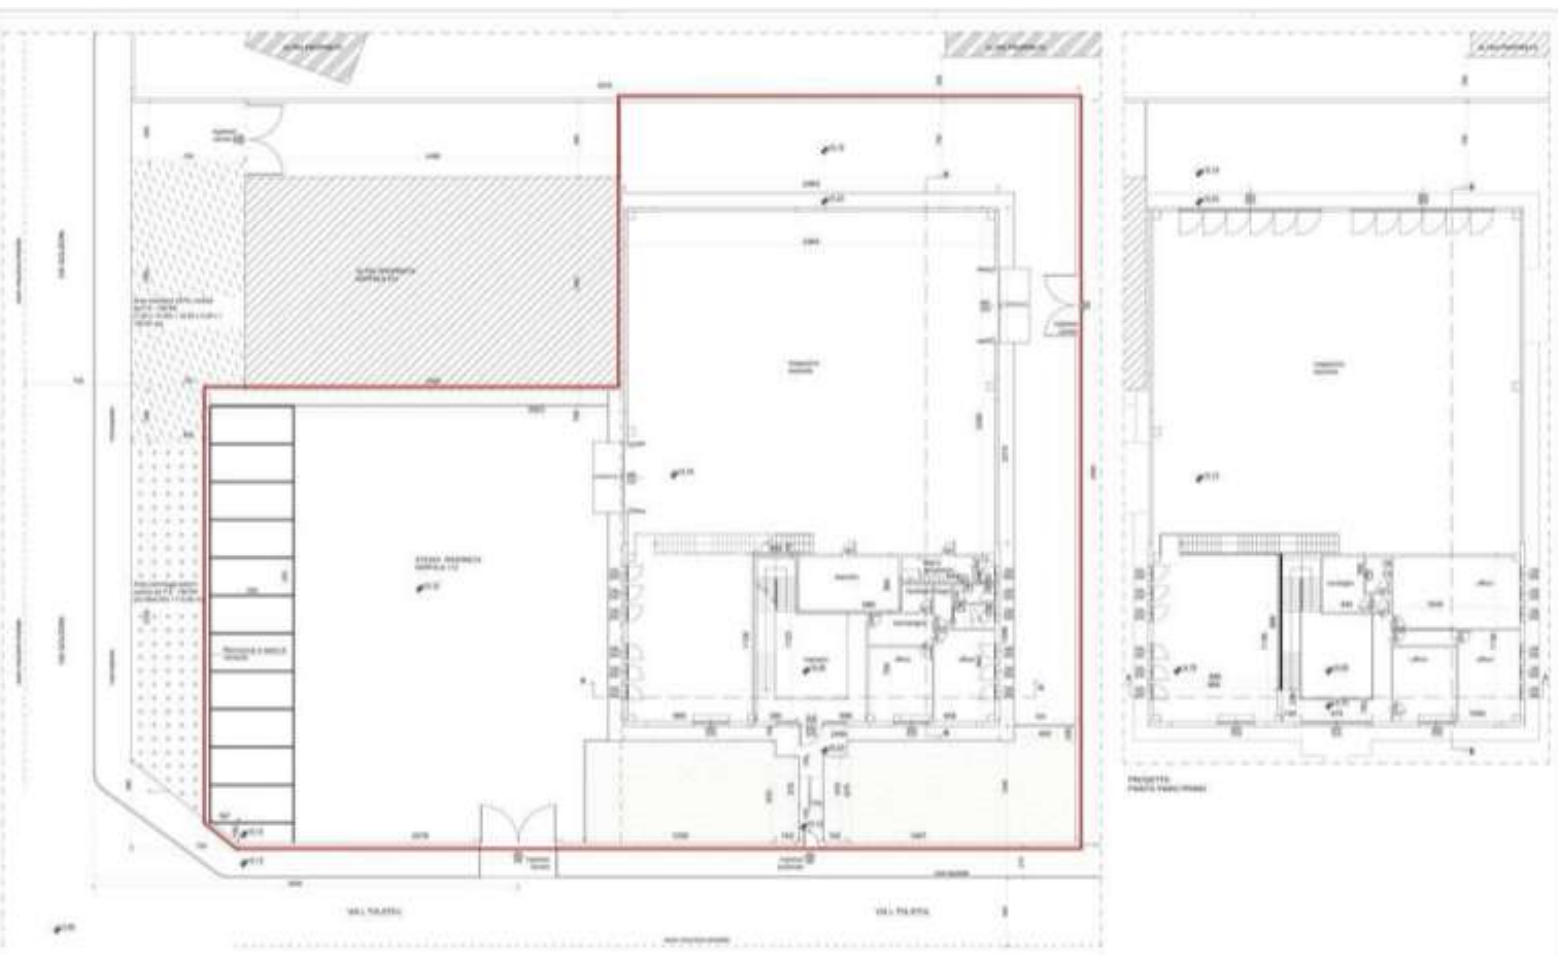

PROGETTO  
Pianta semplificata