

Agenzia delle Entrate
CATASTO FABBRICATI
Ufficio Provinciale di
Milano



Comune di Milano
Via Raimondo Montecuccoli

civ. 40

Compilata da:
Stefani Elena
Iscritto all'albo:
Architetti

Prov. Milano N. 11058

Planimetria
Scheda n. 1 Scala 1:200

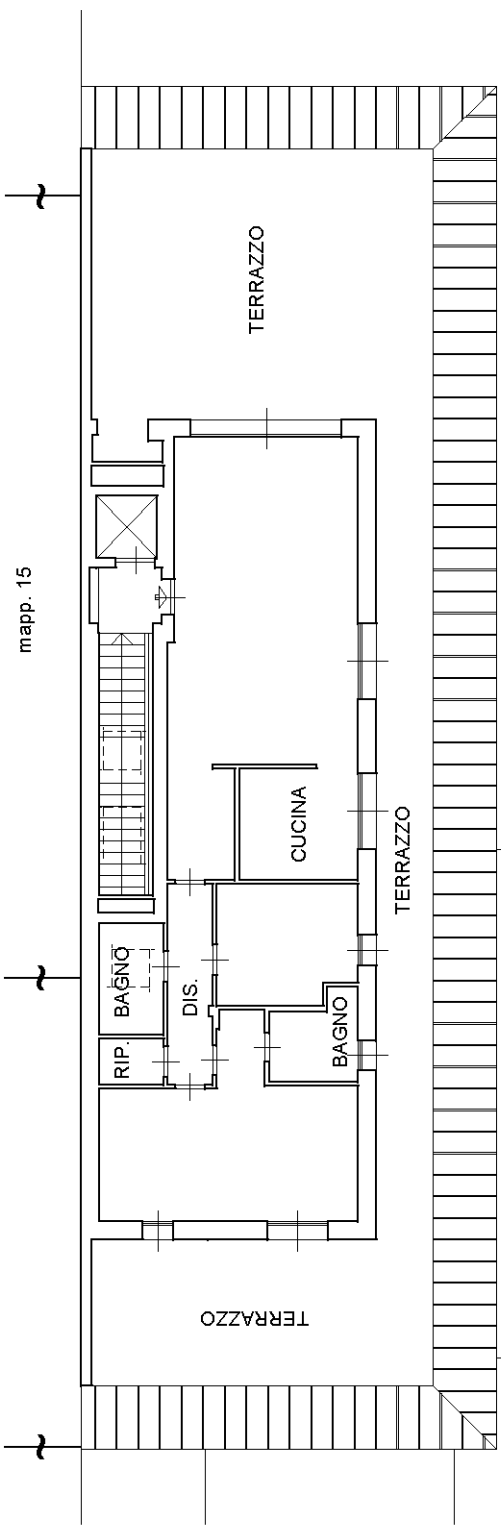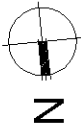

PIANO TERZO
h 2.80 m