


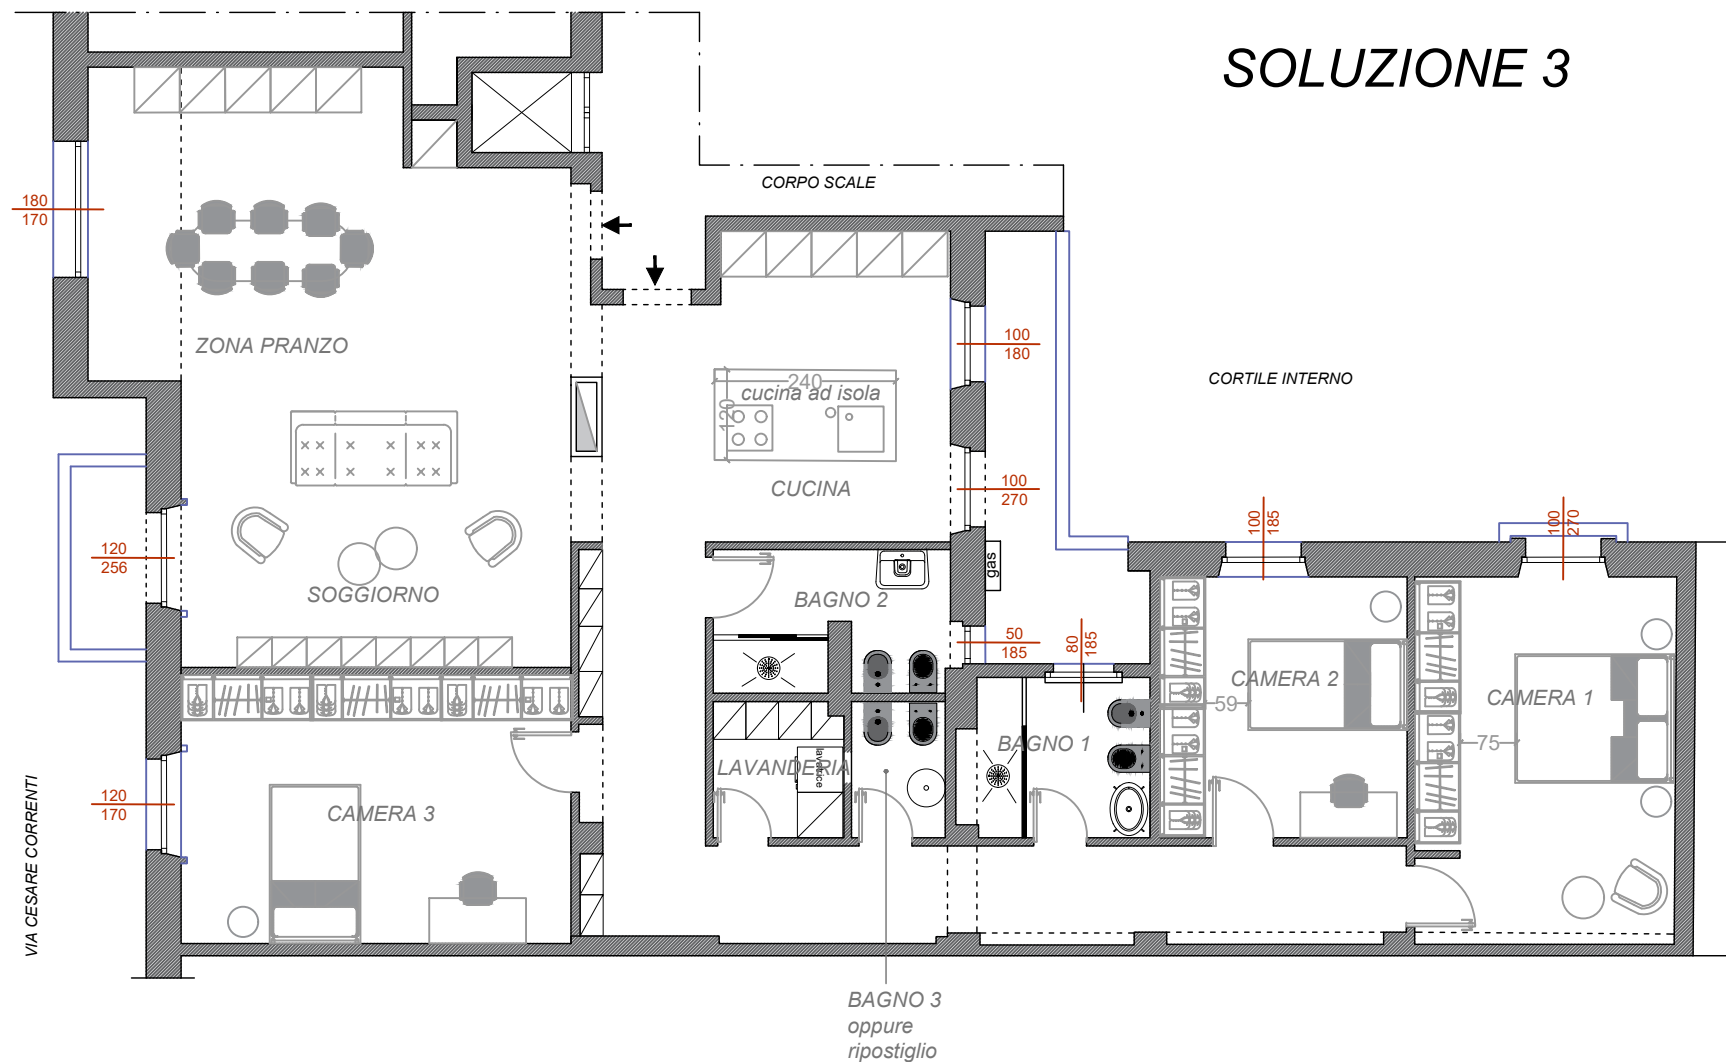

UPDATE
7/01/2025

commitente:	oggetto: VIA CESARE CORRENTI 17 PIANO 3°	descrizione: STATO DI FATTO	FORMATO A3	DATA: 12/12/2024
Brizzi+Riefenstahl Studio - milano (IT) - info@brizzi-riefenstahl.it - tel./fax +39 02 39811307		referente studio: ARCH. BRIZZI 348 5541960	SCALA: 1:100	