

Dichiarazione protocollo n. _____

Planimetria di u.i.u. in Comune di Milano

Via San Luca

civ. _____

Identificativi Catastali:

Sezione:

Foglio:

Particella:

Subalterno:

Compilata da:

Milani Francesca

Iscritto all'albo:


Architetti

Prov. Milano


N. 14650

Scheda n. 1

Scala 1:200

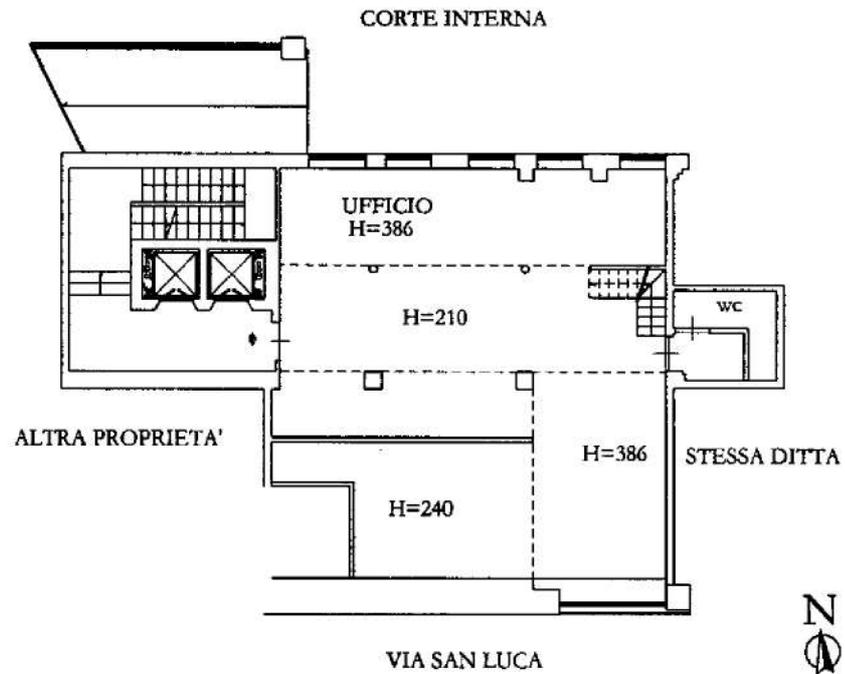

PIANO SEMINTERRATO

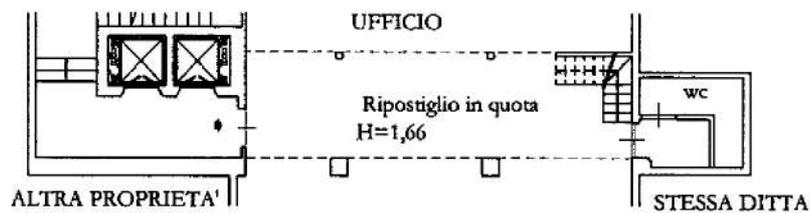

10 metri

10 metri

10 metri