

**Agenzia del Territorio
CATASTO FABBRICATI
Ufficio Provinciale di
Milano**

Dichiarazione protocollo

Planimetria di u.i.u. in Comune di Milano

Via Lagrange

civ. 6

Identificativi Catastali:

Sezione:


Foglio:

Particella:

Subalterno:

Scheda n. 1

Scala 1:200

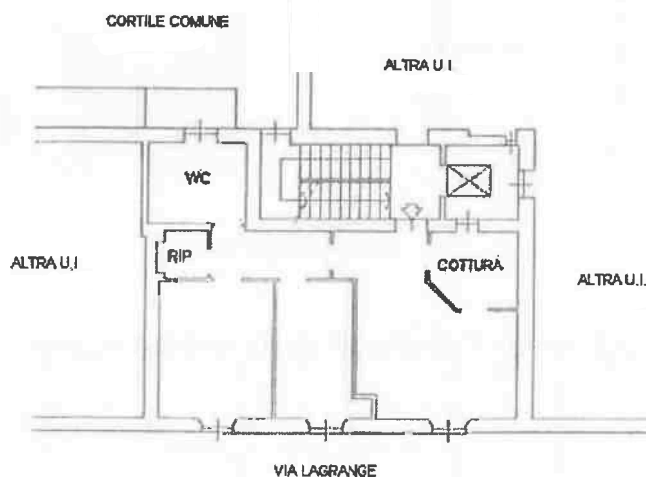

PIANO TERZO

H = 290



ORIENTAMENTO